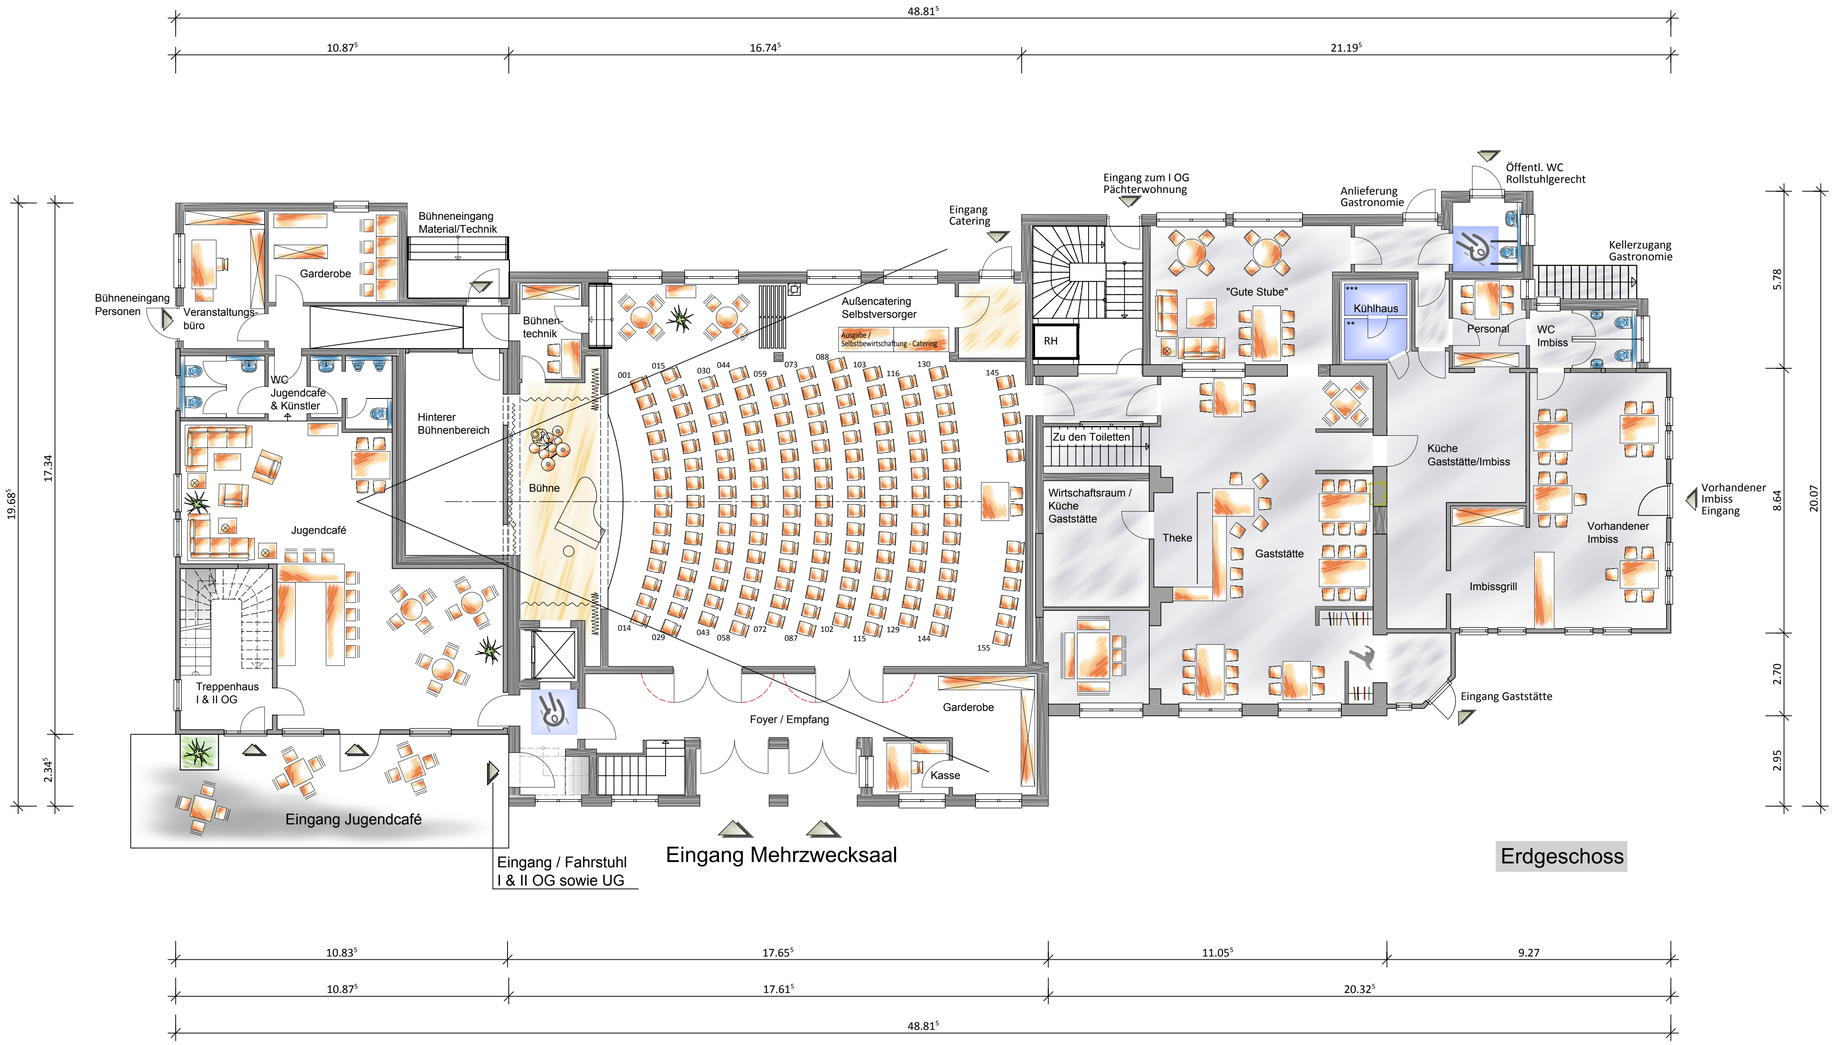

Index	Änderung	Datum	Gezeichnet

Planen & Gestalten Ihrer Zukunft
Wohnhäuser, Gewerbe- und Industrieobjekte, Bauen im Bestand

Sachverständige
für die Bewertung un- und bebauter Grundstücke

Mühlenweg 6
57439 Attendorn

Fax: (+49) 27 22 / 63 36 72
Tel.: (+49) 27 22 / 63 36 71

http://www.harry-krause.de
info@harry-krause.de

Dipl.-Ing.
HARRY.KRAUSE

Entwurfsplanung

Projekt: Neukonzeptionierung "Alter Bahnhof" Attendorn

Bauherr: ...

Anschrift: ...

Bauort: 57439 Attendorn, Bahnhofstraße

Erdgeschoss

Projektnummer:	Datum:
...	06. Januar 2017
Gezeichnet:	Maßstab:
Mr	1/100

H/B = 594 / 841 (0.50m²)

Allplan 2014