


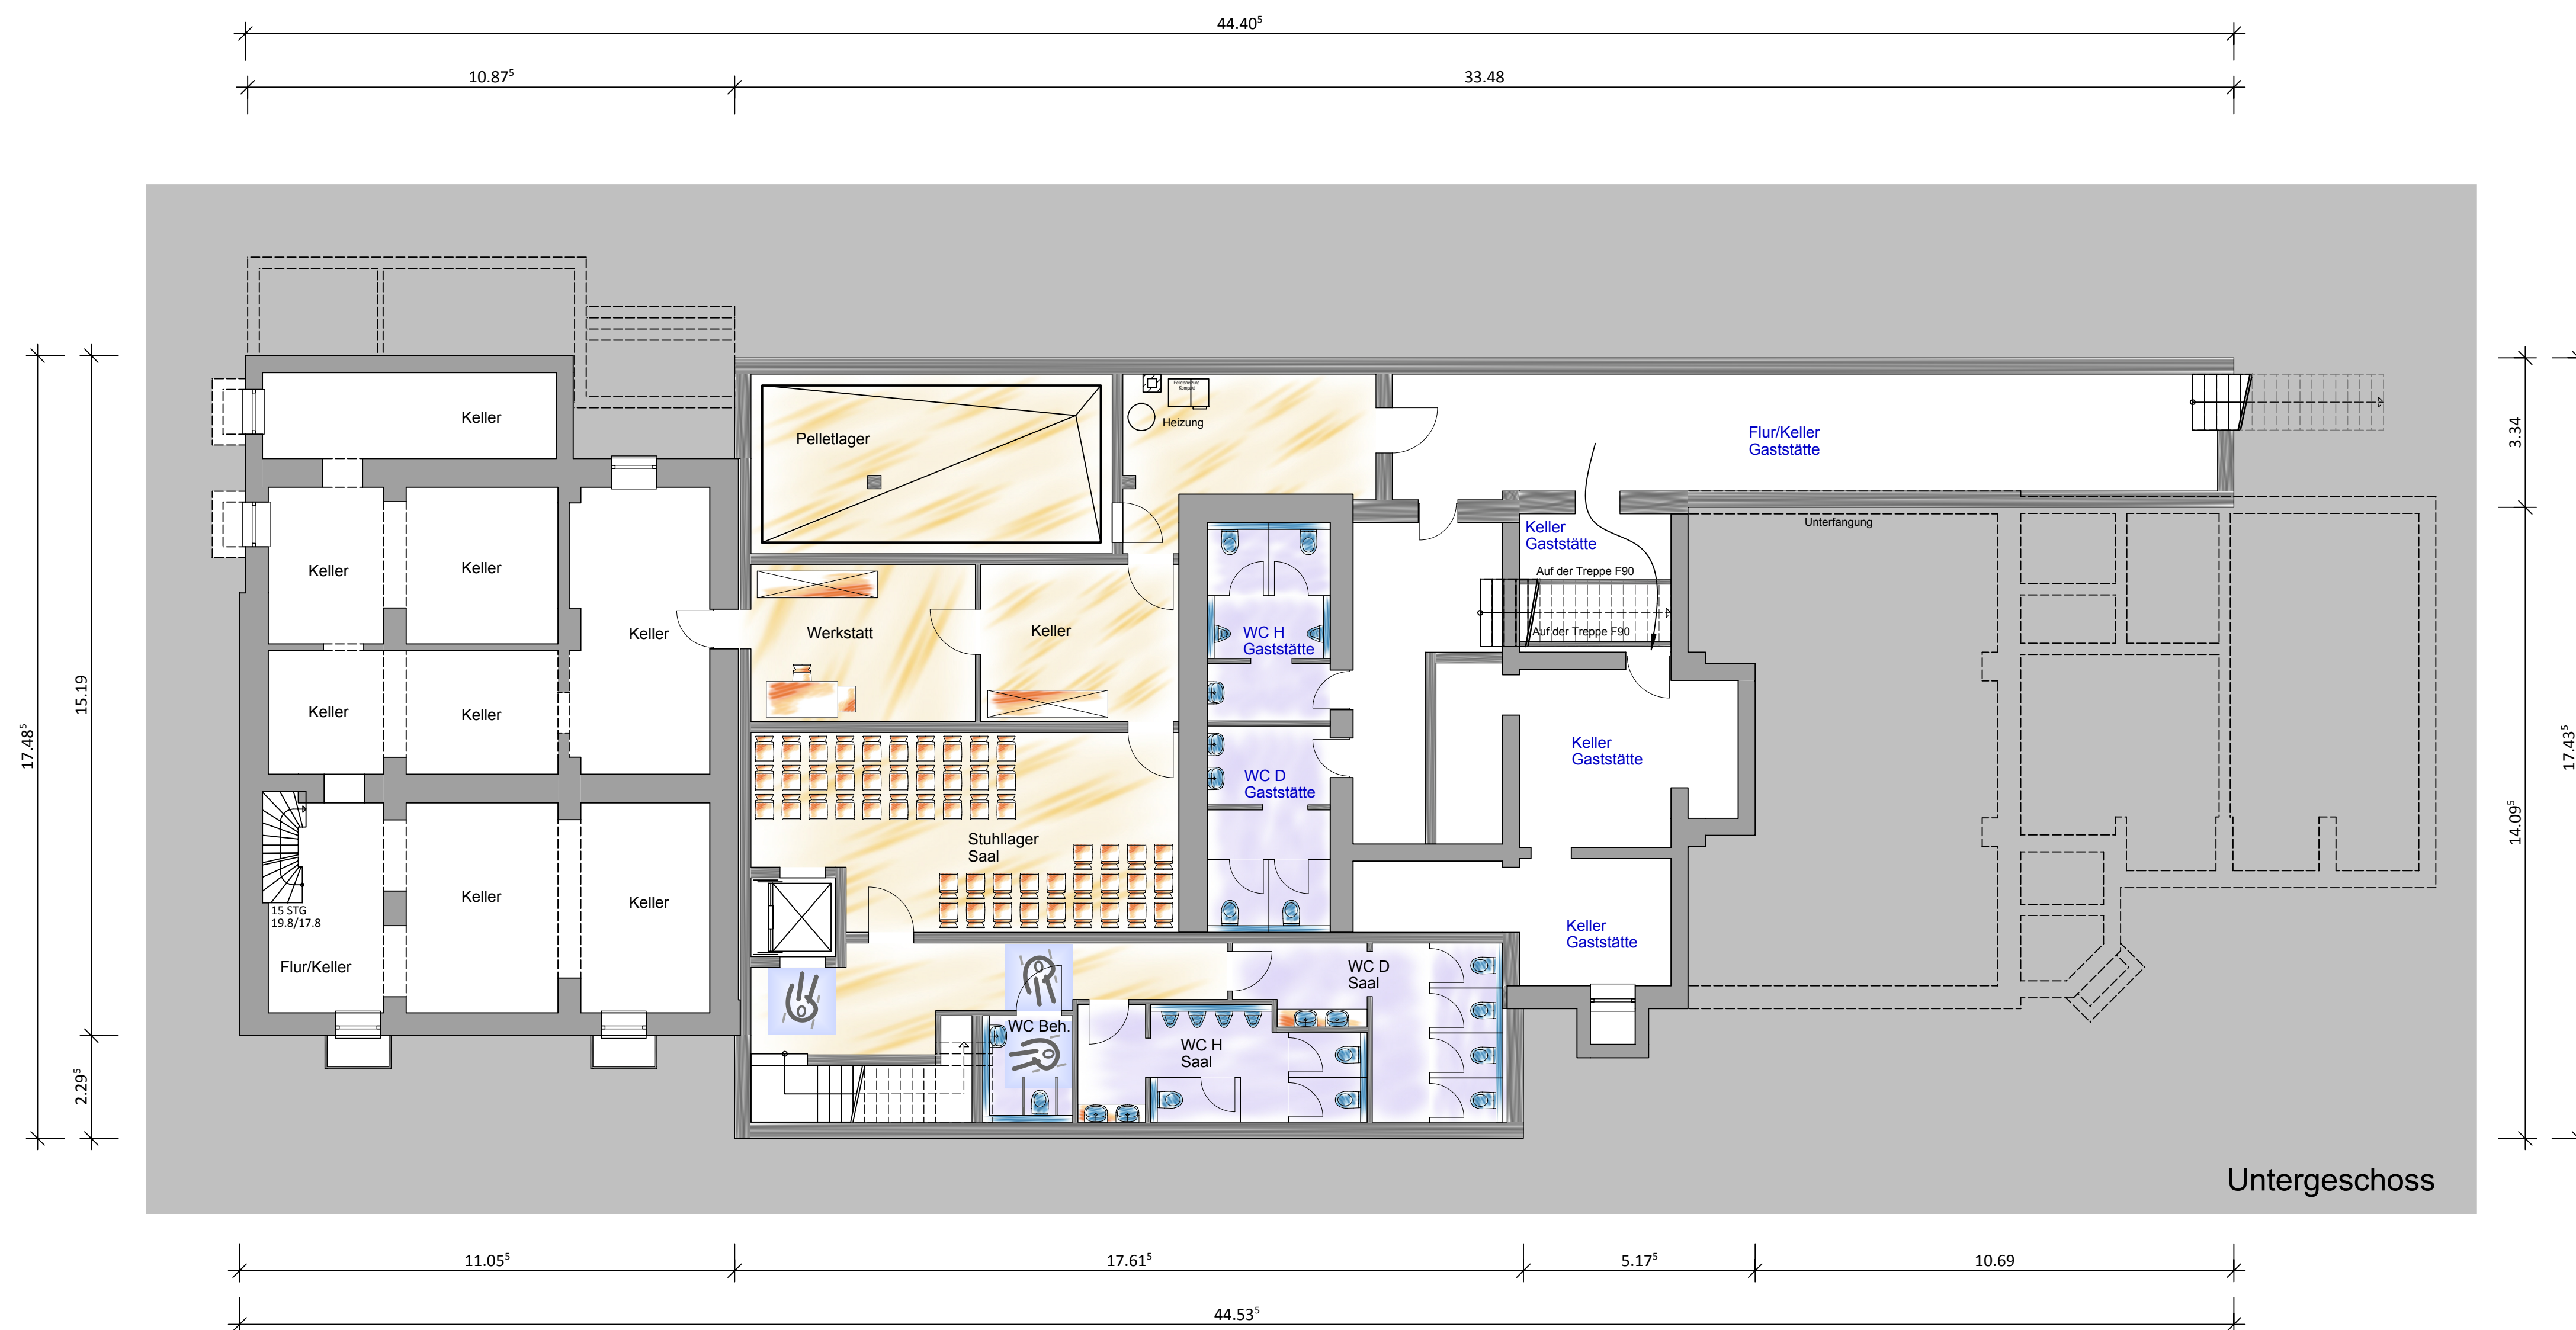

Index	Änderung	Datum	Gezeichnet

Planen & Gestalten Ihrer Zukunft
Wohnhäuser, Gewerbe- und Industrieobjekte, Bauen im Bestand

Sachverständige
für die Bewertung un- und bebauter Grundstücke

Mühlenweg 6
57439 Attendorn

Fax: (+49) 27 22 / 63 36 72
Tel.: (+49) 27 22 / 63 36 71

<http://www.harry-krause.de>
info@harry-krause.de

ipl.-Ing.
HARRY.KRAUSE

Entwurfsplanung

Projekt:	Neukonzeptionierung "Alter Bahnhof" Attendorn
----------	--

Bauherr: ...
Anschrift: ...
Bauort: 57439 Attendorn, Bahnhofstraße

Untergeschoss

Projektnummer:	Datum:
...	06. Januar 2017

Gezeichnet:	Maßstab:
Mr	1/100